

D-LIFEPLACE札幌 地下1階 D-LIFEPARK



Access

アクセス

- 地下鉄「さっぽろ」駅 直上
「チ・カ・ホ」直結
- JR「札幌」駅 徒歩4分

1日平均乗降客数

地下鉄さっぽろ駅

南北線：108,706人/日
東豊線：65,534人/日

JR札幌駅

乗降客数：196,244人/日

※2019年度 | JR・札幌市HP



D-LIFEPARK

D-LIFEPLACE札幌地下1階のオープンスペースをイベント会場として使用できます。

- ・ 利用料金
80,000円/日
- ・ 面積
約120㎡



オープンスペースに設置している什器は移動のみ可能。撤去は出来ませんのでレイアウト作成時にご注意ください。
また、オフィスビル内の地下スペースという性質上、開催できないイベントもございますのでご了承ください。

～申し込み方法～

所定の「申込書」にご使用の目的、内容、その他の必要事項をご記入のうえ、「企画書」を添えて下記メールアドレスにお申込ください。なお、使用目的、企画内容によってはお断りすることがあります。企画内容に関し、改善・変更が必要と判断した場合、お打合せのうえ、決定させていただきます。申込みのご連絡、その他お問い合わせは下記メールアドレスへお願いいたします。


【D-LIFEPLACE札幌 管理会社】
株式会社第一ビルディング
札幌支店

- ・ 相坂 yaisaka@db.dai-ichi-life.co.jp
- ・ 佐藤 sato1122@db.dai-ichi-life.co.jp

※メールは下記件名で送付願います。
【D-LIFEPLACE札幌】イベント申込の連絡


申込書・利用規約等は下記QRコードからご確認ください。



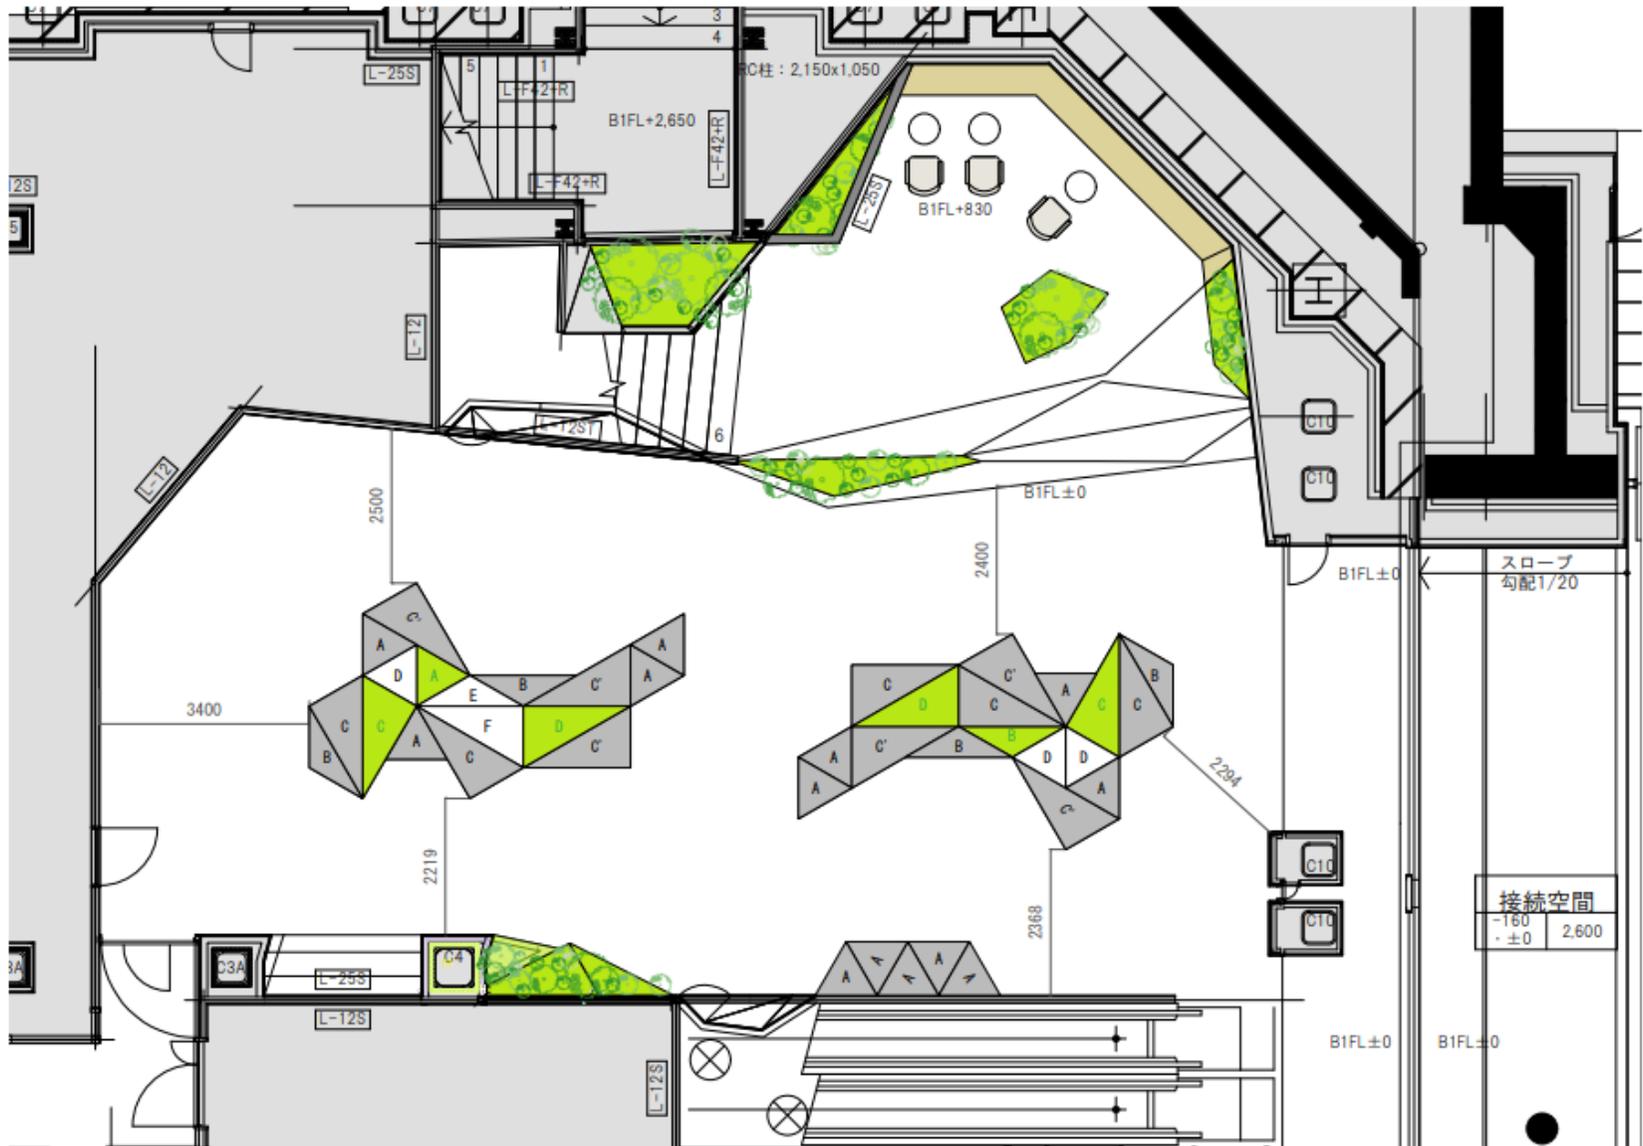

接続空間	
-160	2,600
±0	

レイアウト図面

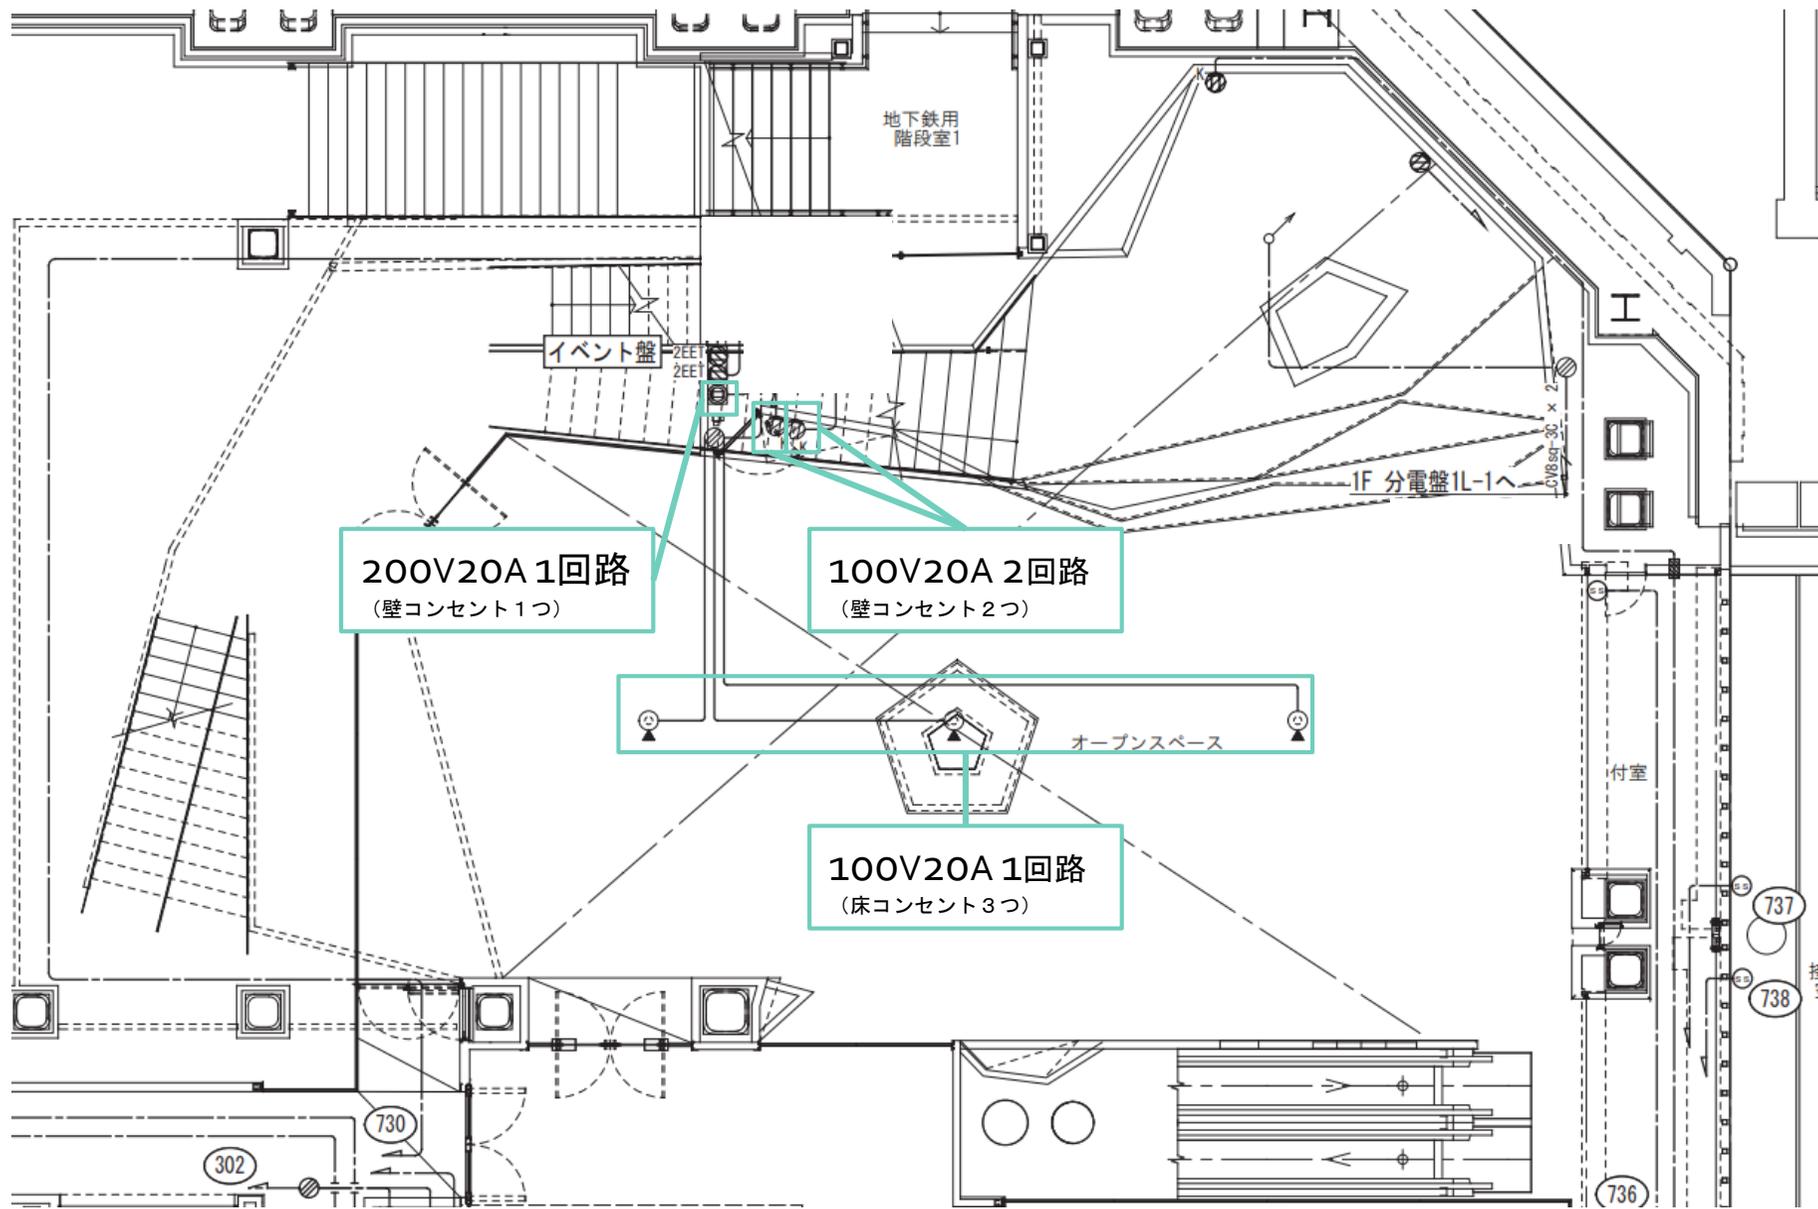

コンセント図面